


Parkeerkelder

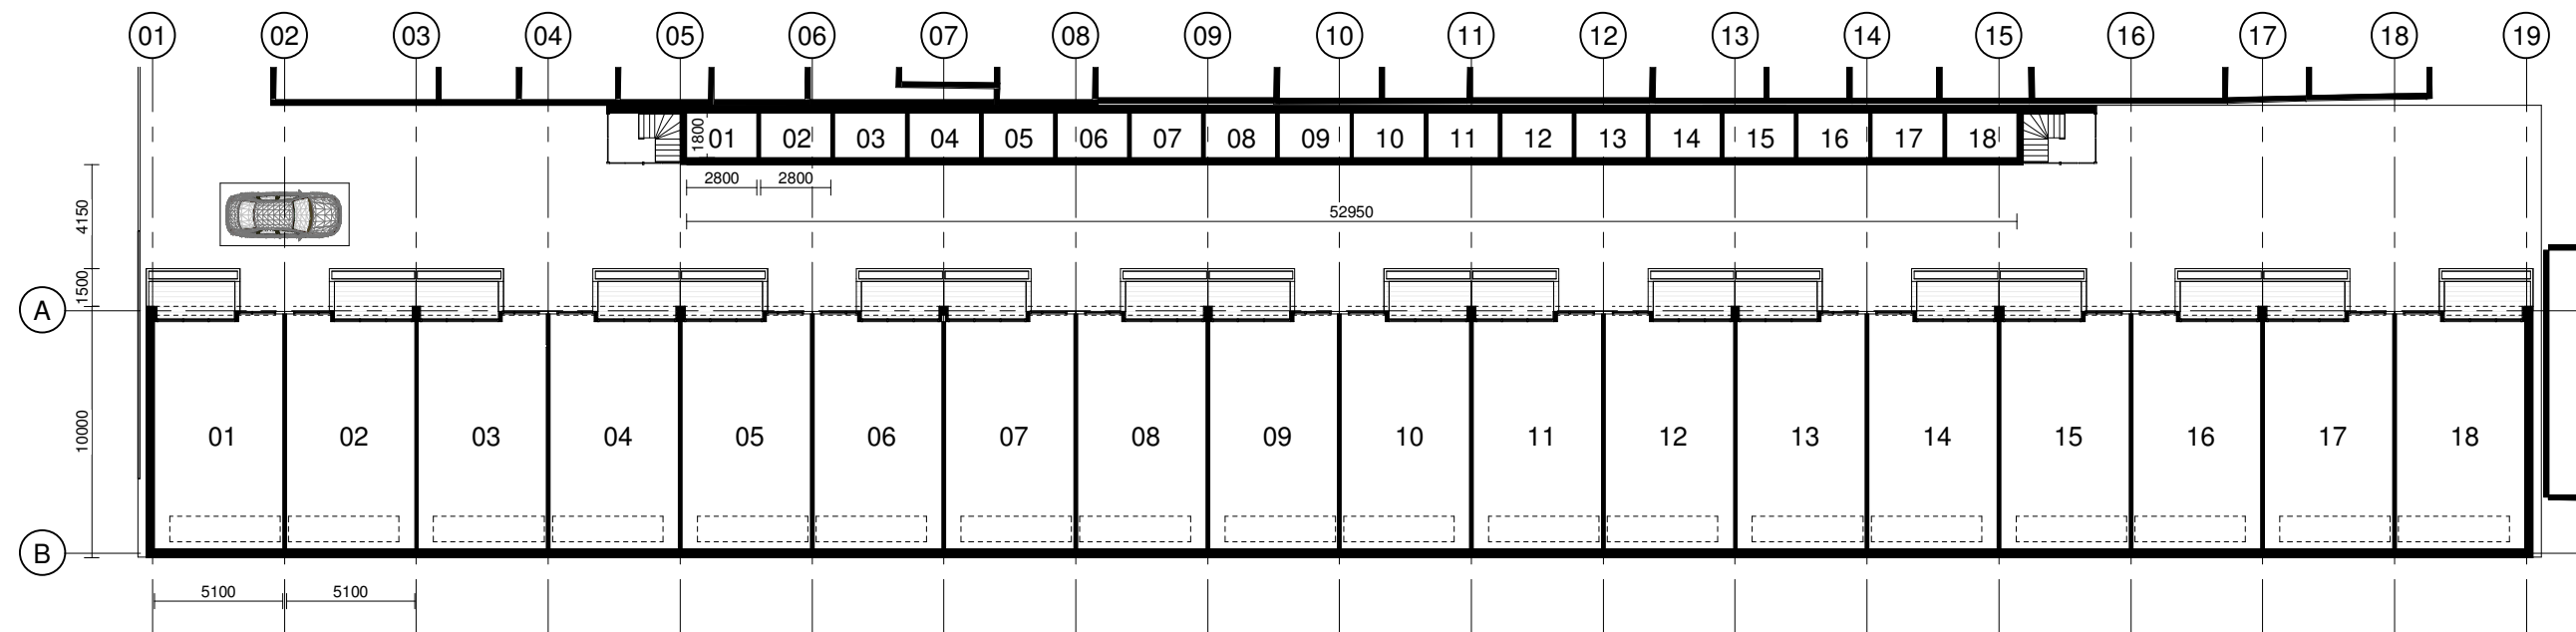


Begane grond

Aantal parkeerplekken: 60  
 Aantal woningen: 18  
 Aantal bergingen: 18


**STUDIOSCHAEFFER ARCHITECTEN BNA**

PEGASUSSTRAAT 7 ■ 2516AR DEN HAAG ■ TEL: 070-3222757  
 INFO@STUDIOSCHAEFFER.NL ■ WWW.STUDIOSCHAEFFER.NL

Project: 17039 - Balistraat 1A - Den Haag		
Opdrachtgever: Rhodium Real Estate BV		
Architect: ir. B. v.d. Broeck		
Contactpersoon: ir. E. Spek		Tekenaar: WV
Tekening: Parkeerkelder & begane grond		
Tekeningnr: ST-SET-A3-05	Papierformaat: A3	Schaal: 1 : 300
Datum origineel: 09-10-2017		Maten in het werk controleren.
Wijzigingen:		
Datum	Omschrijving	Door

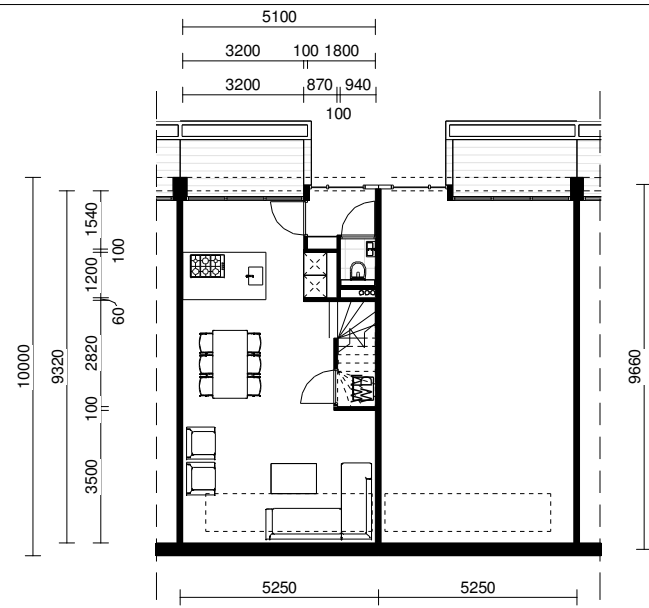


Begane grond - nieuw

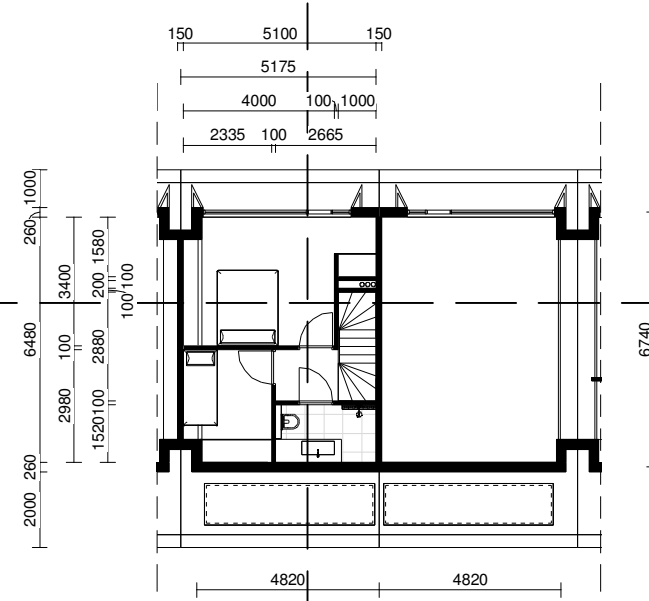


1e verdieping - nieuw

B(n)

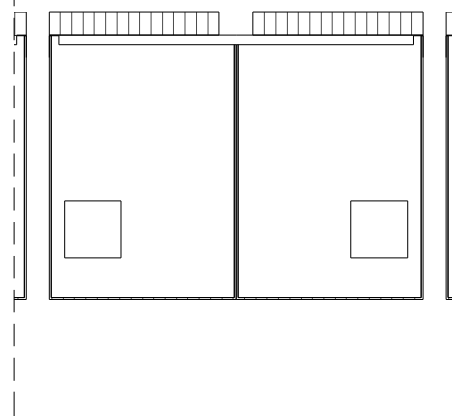


2e verdieping - nieuw

Plattegronden zijn weergegeven op 1200mm boven vloerniveau.

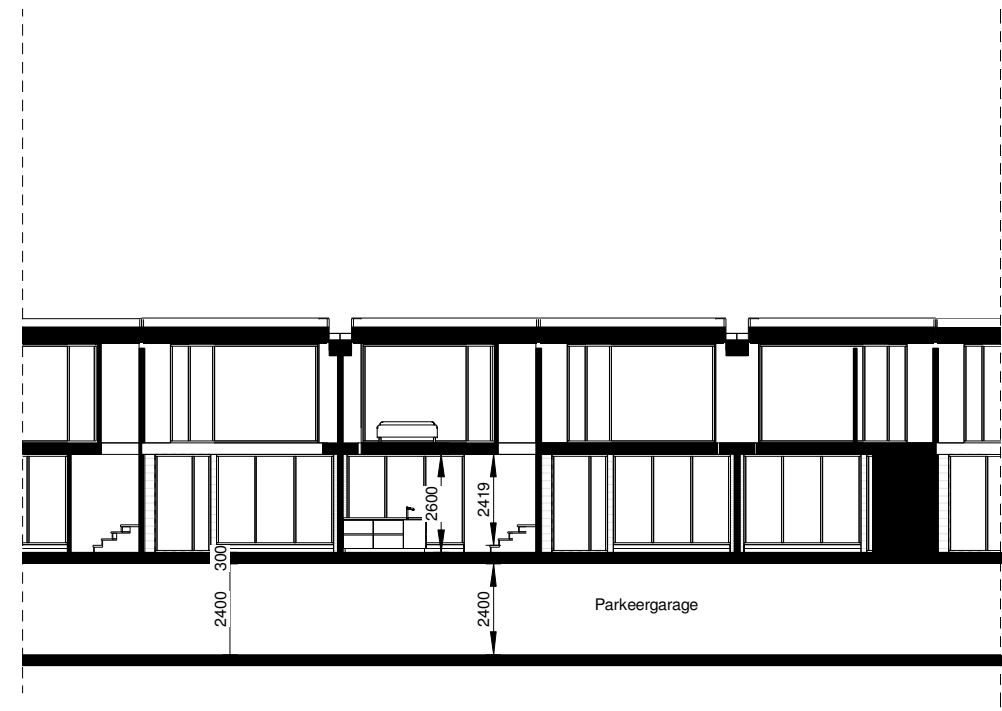

Doorsnede A

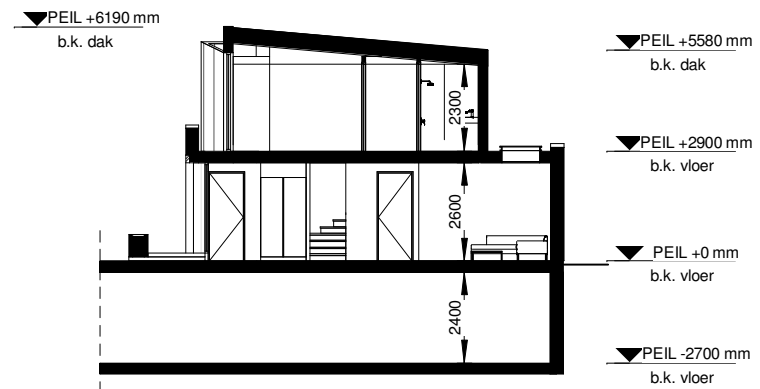

Doorsnede B

**STUDIOSCHAEFFER ARCHITECTEN BNA**

PEGASUSSTRAAT 7 ■ 2516AR DEN HAAG ■ TEL: 070-3222757  
 INFO@STUDIOSCHAEFFER.NL ■ WWW.STUDIOSCHAEFFER.NL

Project: 17039 - Balistraat 1A - Den Haag		
Opdrachtgever: Rhodium Real Estate BV		
Architect: ir. B. v.d. Broeck		
Contactpersoon: ir. E. Spek		Tekenaar: WV
Tekening: Appartementen		
Tekeningnr: ST-SET-A3-06	Papierformaat: A3	Schaal: 1 : 200
Datum origineel: 09-10-2017		Maten in het werk controleren.
Wijzigingen:		
Datum	Omschrijving	Door




3D View 1



3D View 2



3D View 3

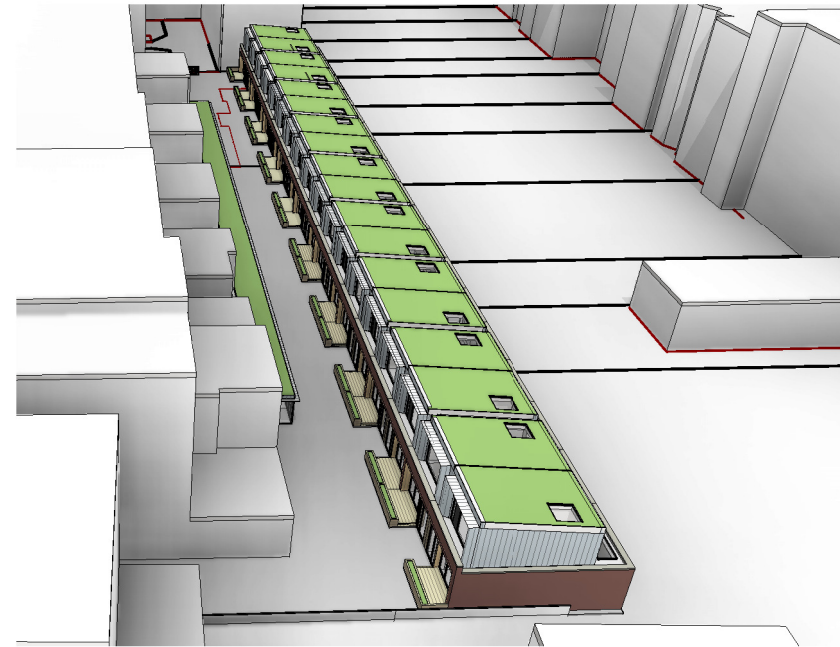

Birdeye view 1


## STUDIOSCHAEFFER ARCHITECTEN BNA

PEGASUSSTRAAT 7 ■ 2516AR DEN HAAG ■ TEL: 070-3222757  
 INFO@STUDIOSCHAEFFER.NL ■ WWW.STUDIOSCHAEFFER.NL

Project: 17039 - Balistraat 1A - Den Haag		
Opdrachtgever: Rhodium Real Estate BV		
Architect: ir. B. v.d. Broeck		
Contactpersoon: ir. E. Spek		Tekenaar: WV
Tekening: 3d views		
Tekeningnr: ST-SET-A3-07	Papierformaat: A3	Schaal: 1 : 1
Datum origineel: 09-10-2017	Maten in het werk controleren.	
Wijzigingen:		
Datum	Omschrijving	Door



Vorgevel

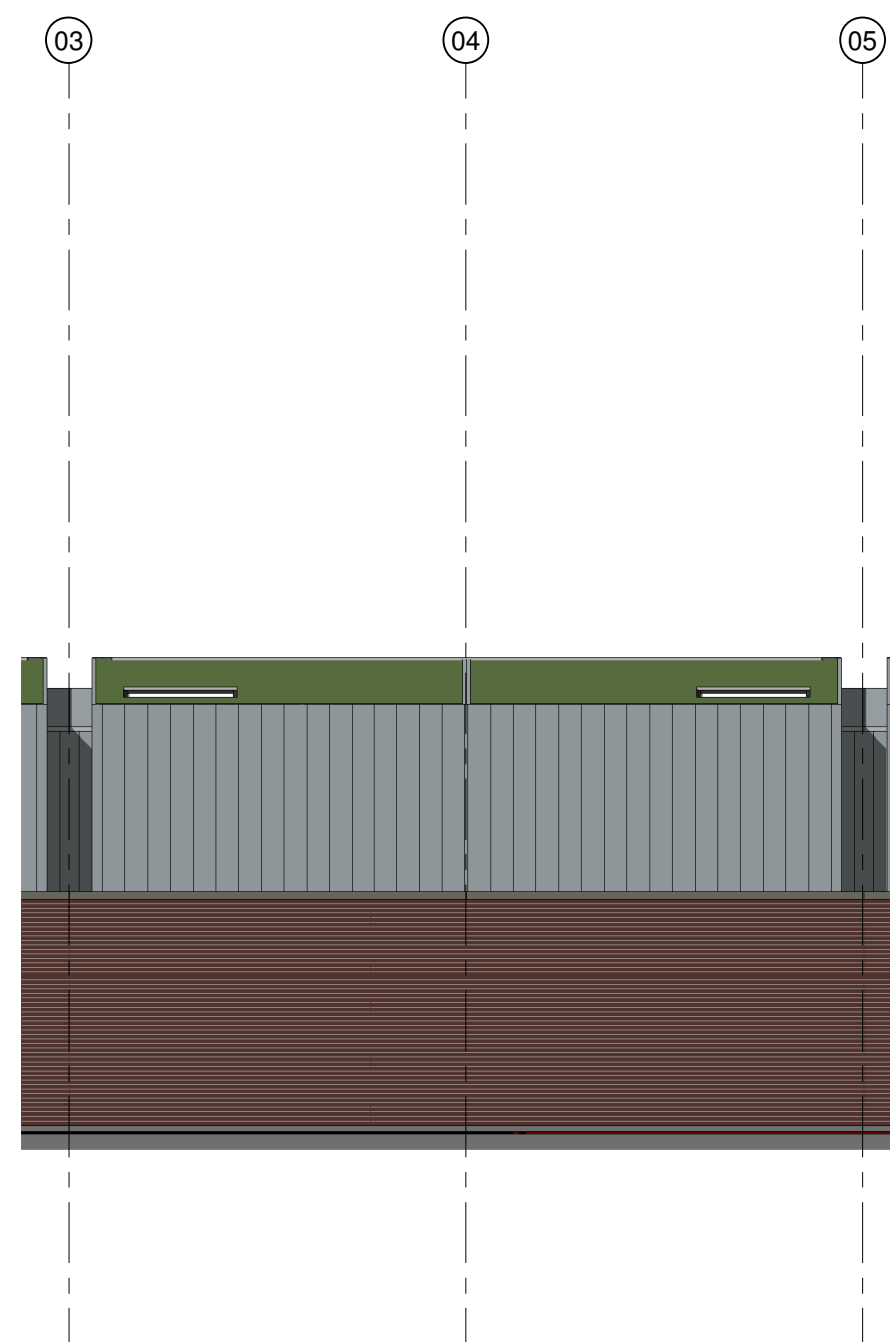

Achtergevel


## STUDIOSCHAEFFER ARCHITECTEN BNA

PEGASUSSTRAAT 7 ■ 2516AR DEN HAAG ■ TEL: 070-3222757  
INFO@STUDIOSCHAEFFER.NL ■ WWW.STUDIOSCHAEFFER.NL

Project: 17039 - Balistraat 1A - Den Haag		
Opdrachtgever: Rhodium Real Estate BV		
Architect: ir. B. v.d. Broeck		
Contactpersoon: ir. E. Spek		Tekenaar: WV
Tekening: Voor- & achtergevel - Appartementen		
Tekeningnr: ST-SET-A3-08	Papierformaat: A3	Schaal: 1 : 100
Datum origineel: 09-10-2017	Maten in het werk controleren.	
Wijzigingen:		
Datum	Omschrijving	Door



Voorgevel

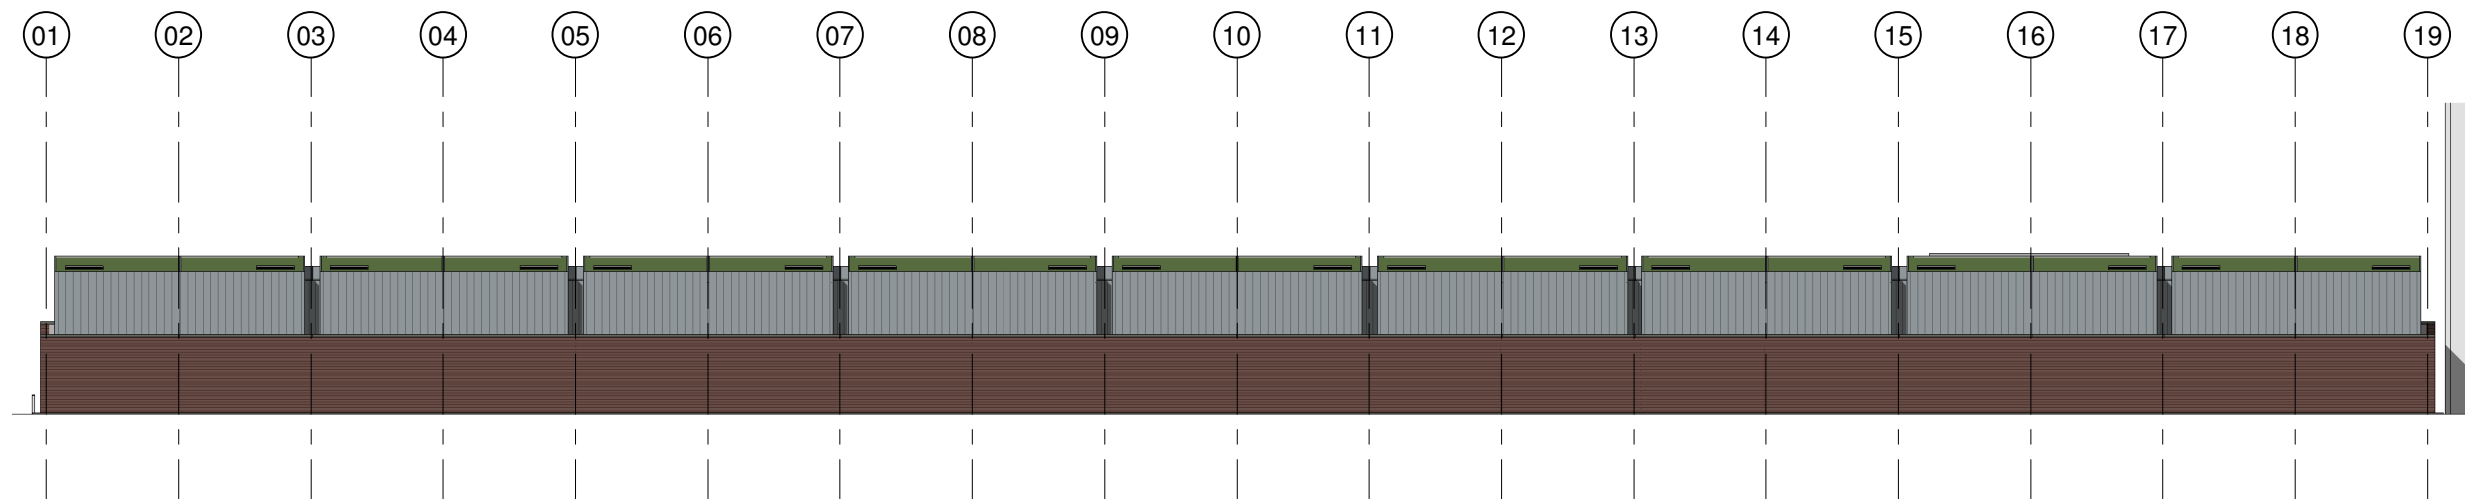

Achtergevel

## STUDIOSCHAEFFER ARCHITECTEN BNA

PEGASUSSTRAAT 7 ■ 2516AR DEN HAAG ■ TEL: 070-3222757  
INFO@STUDIOSCHAEFFER.NL ■ WWW.STUDIOSCHAEFFER.NL

Project: 17039 - Balistraat 1A - Den Haag		
Opdrachtgever: Rhodium Real Estate BV		
Architect: ir. B. v.d. Broeck		
Contactpersoon: ir. E. Spek		Tekenaar: WV
Tekening: Voor- & achtergevel		
Tekeningnr: ST-SET-A3-09	Papierformaat: A3	Schaal: 1 : 300
Datum origineel: 09-10-2017		Maten in het werk controleren.
Wijzigingen:		
Datum	Omschrijving	Door